




La Alzambra Hill Club

ДУПЛЕКС ТИП 1

3 СПАЛЬНИ / 3 ВАННЫХ

ПЛОЩАДЬ: ОТ 360,07 м²

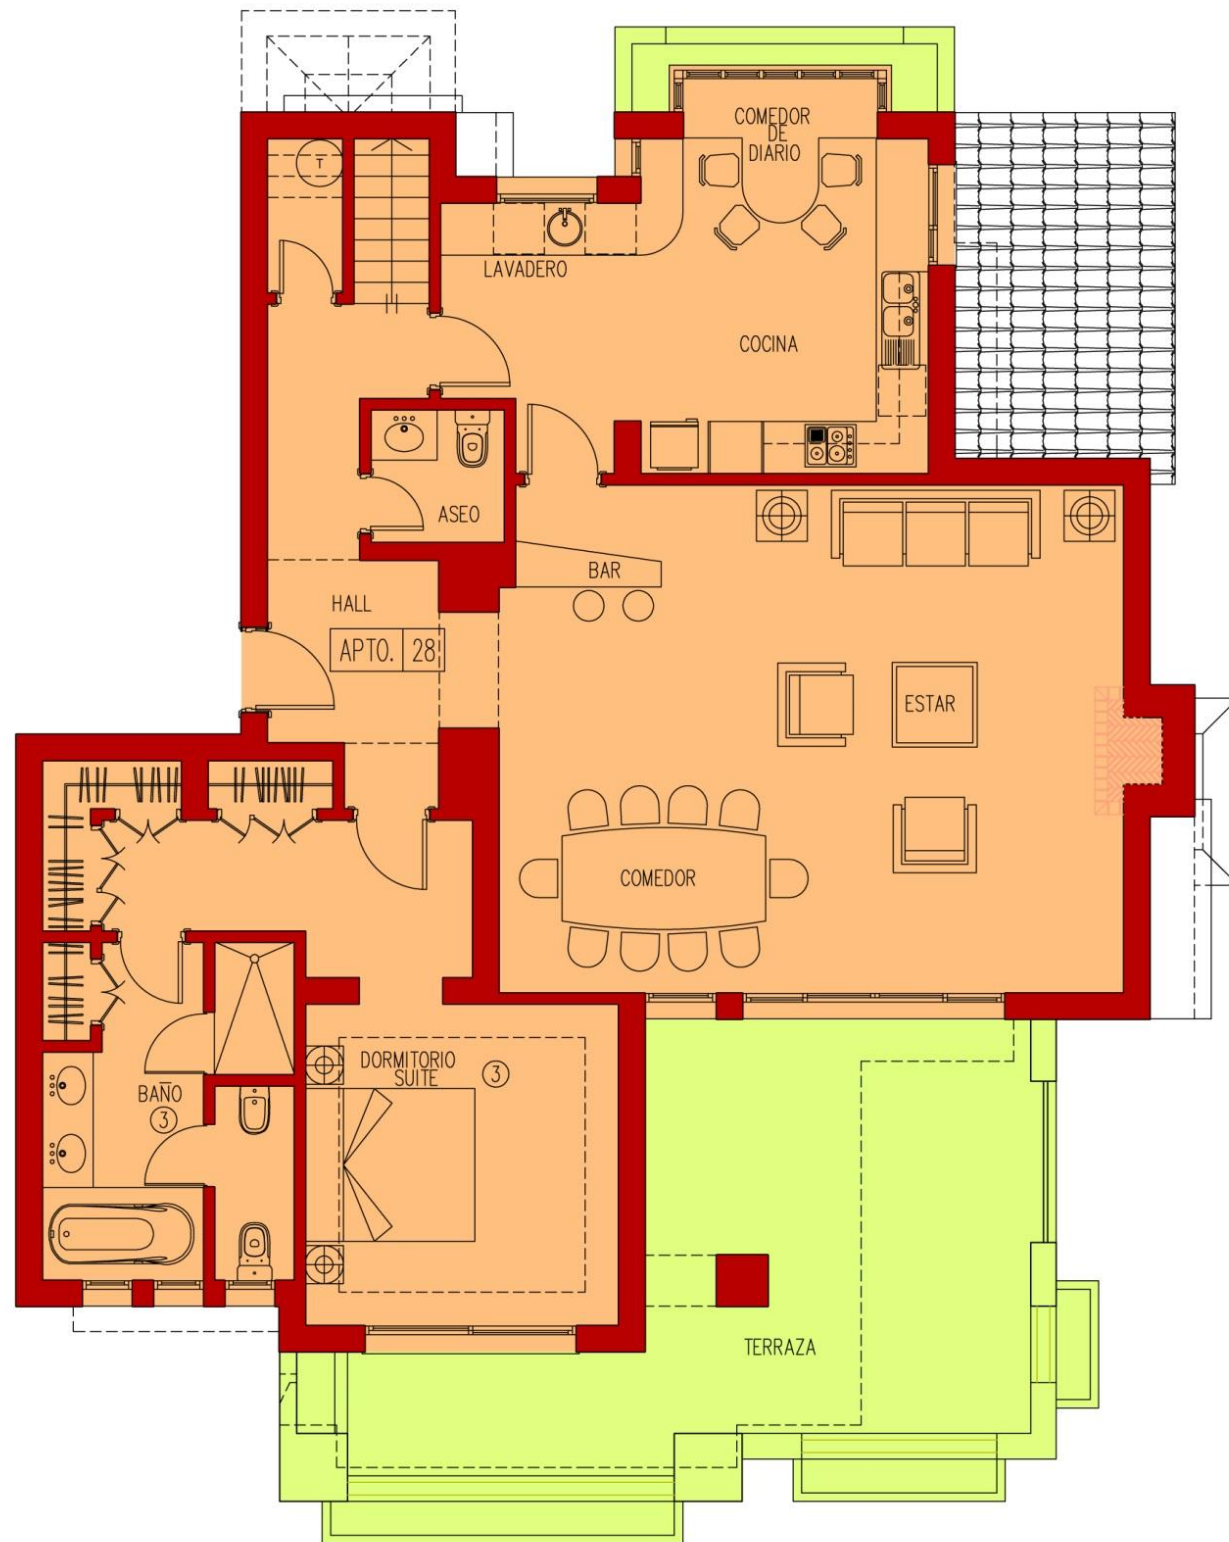

ПЕРВЫЙ ЭТАЖ



ВТОРОЙ ЭТАЖ