




# La Alzambra Hill Club

**ДУПЛЕКС ТИП 2**

**3 СПАЛЬНИ / 3 ВАННЫХ**

**ПЛОЩАДЬ: ОТ 384,69 m<sup>2</sup>**

**ПЕРВЫЙ ЭТАЖ**

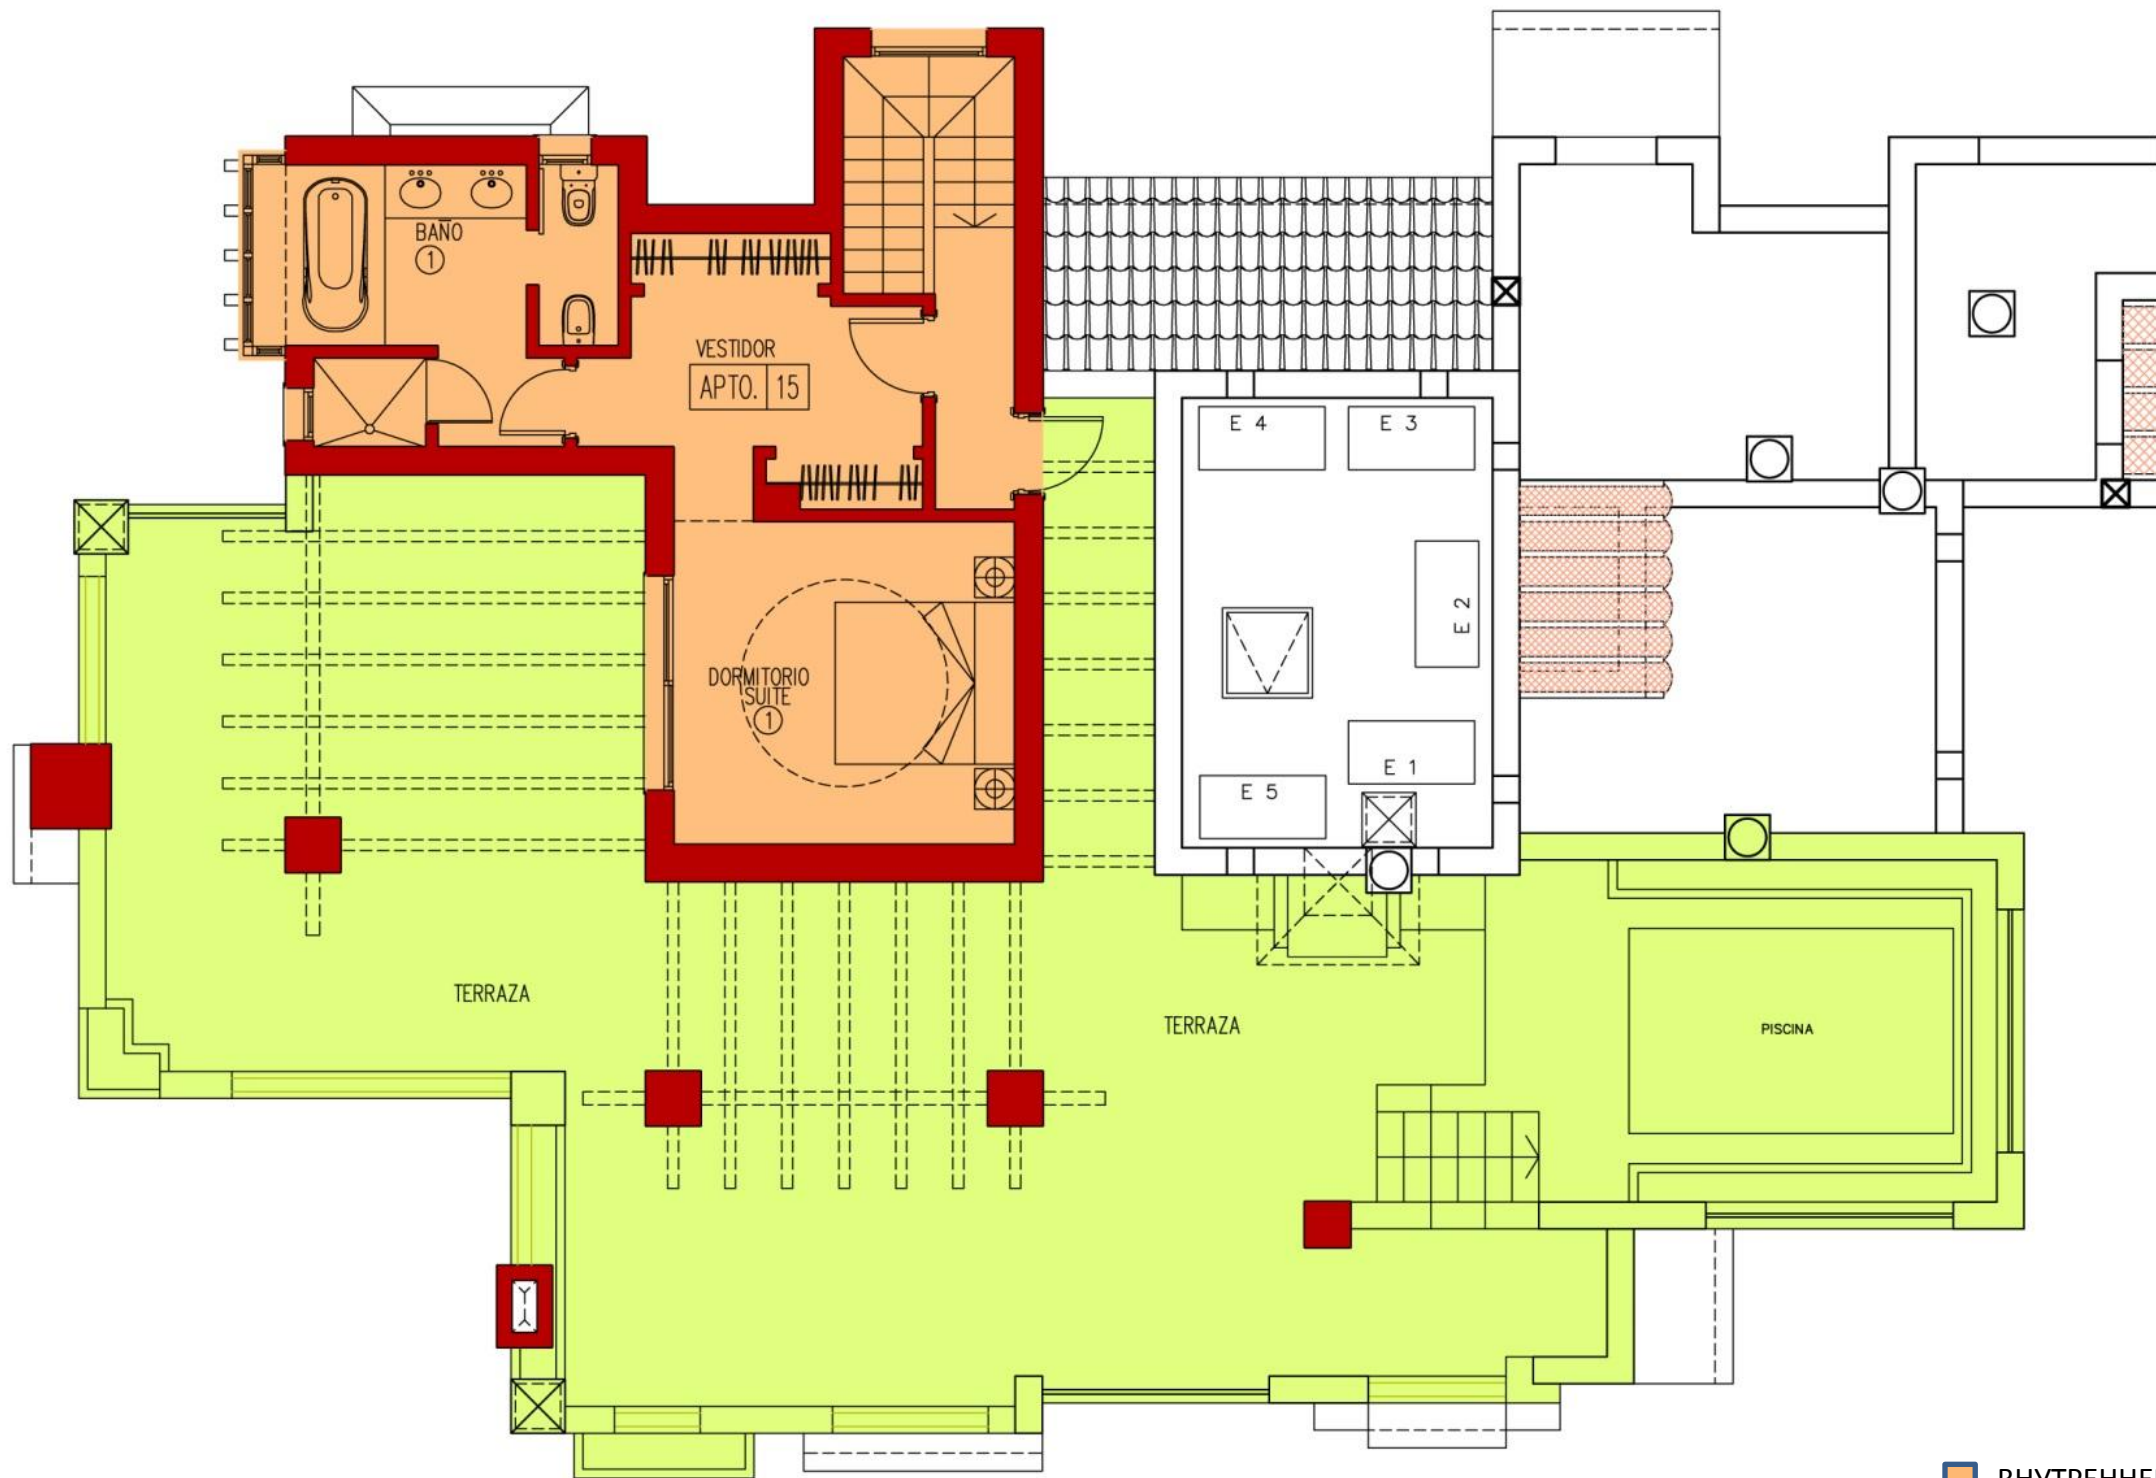

- ВНУТРЕННЕЕ ПОМЕЩЕНИЕ
- ТЕРРАСА

**ВТОРОЙ ЭТАЖ**